


第26回「ジャパン・インターナショナル・シーフードショー」

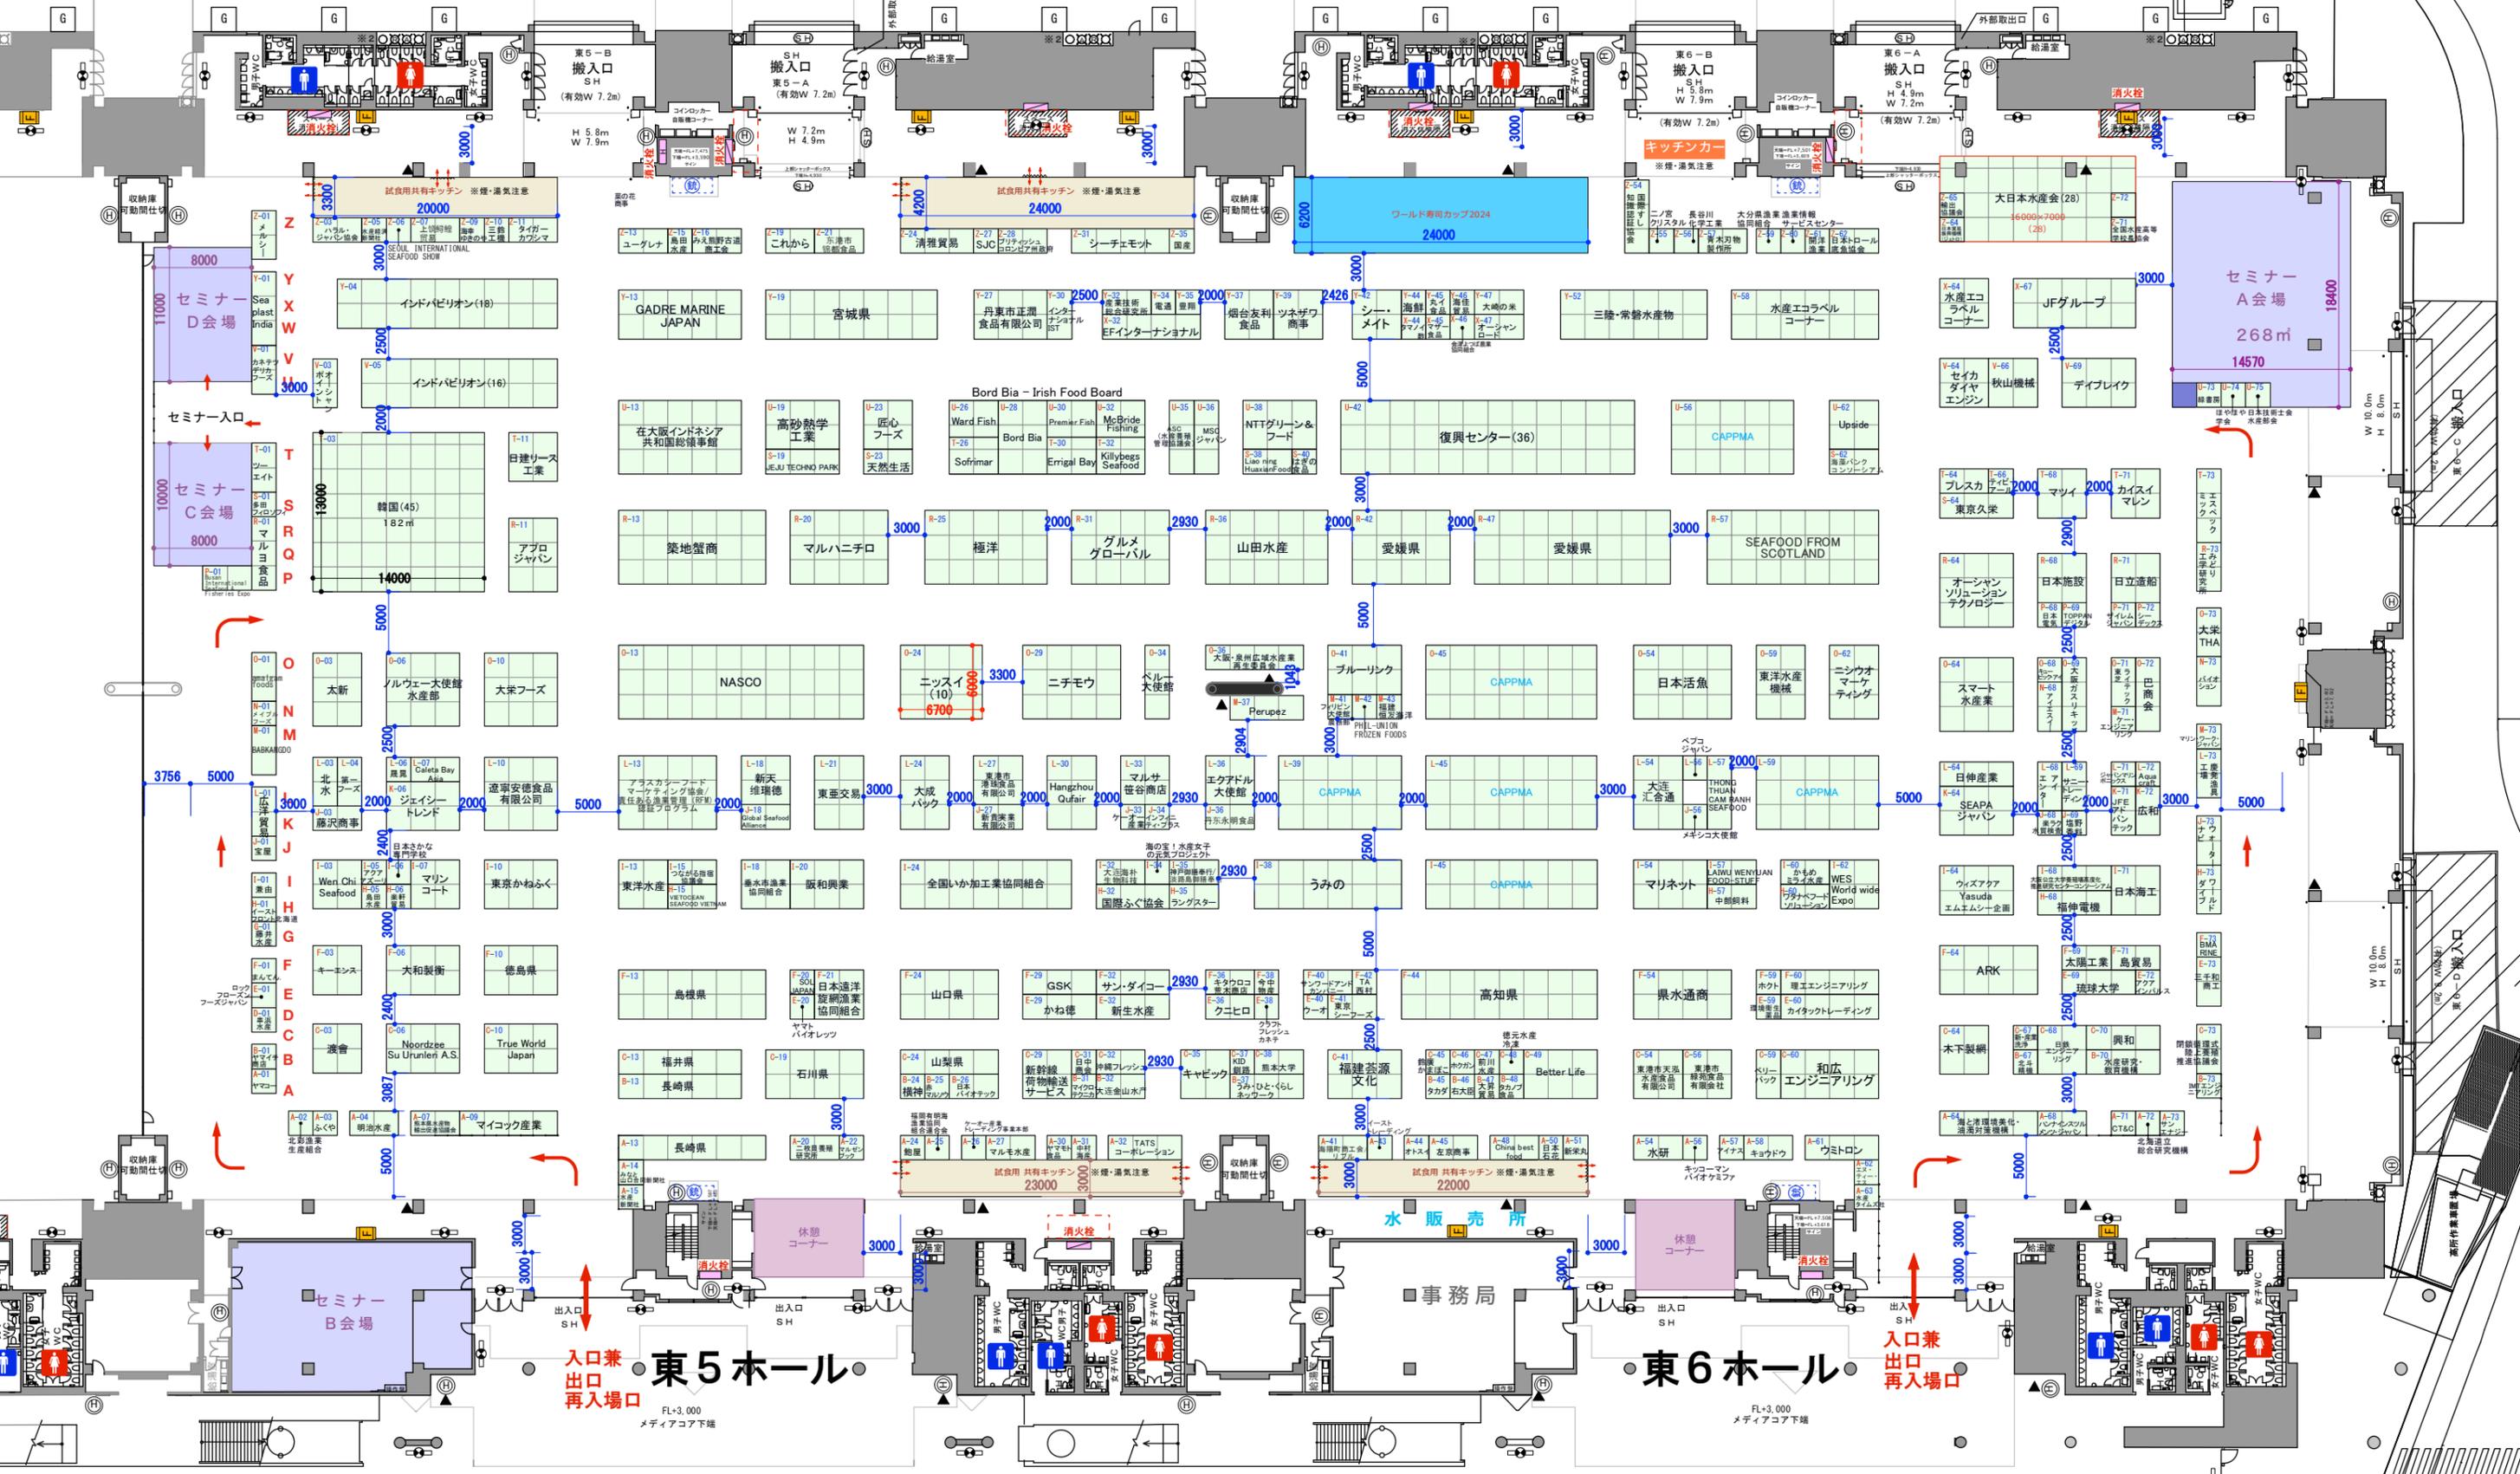

title	第26回ジャパンインターナショナルシーフードショー	drawing title	小間割図 (消防導線付)	scale	S=1/500(A3)	consent	revision	2024.05.14 2024.07.05 2024.07.11	sheet no.	01-02
place	東京ビッグサイト (東5・6ホール)	date	2024.08.21~08.23(金)	design/draw	director	check	code no.	2024.03.14 2024.04.04 2024.05.24 2024.07.05 2024.03.22 2024.04.17 2024.06.05 2024.07.08 2024.03.28 2024.04.18 2024.07.01 2024.07.09 2024.04.01 2024.04.22 2024.07.03 2024.07.10 2024.04.02 2024.04.26 2024.07.04 2024.07.10		